


Allacciamento A2-A13 lungo la sponda destra del Piano di Magadino

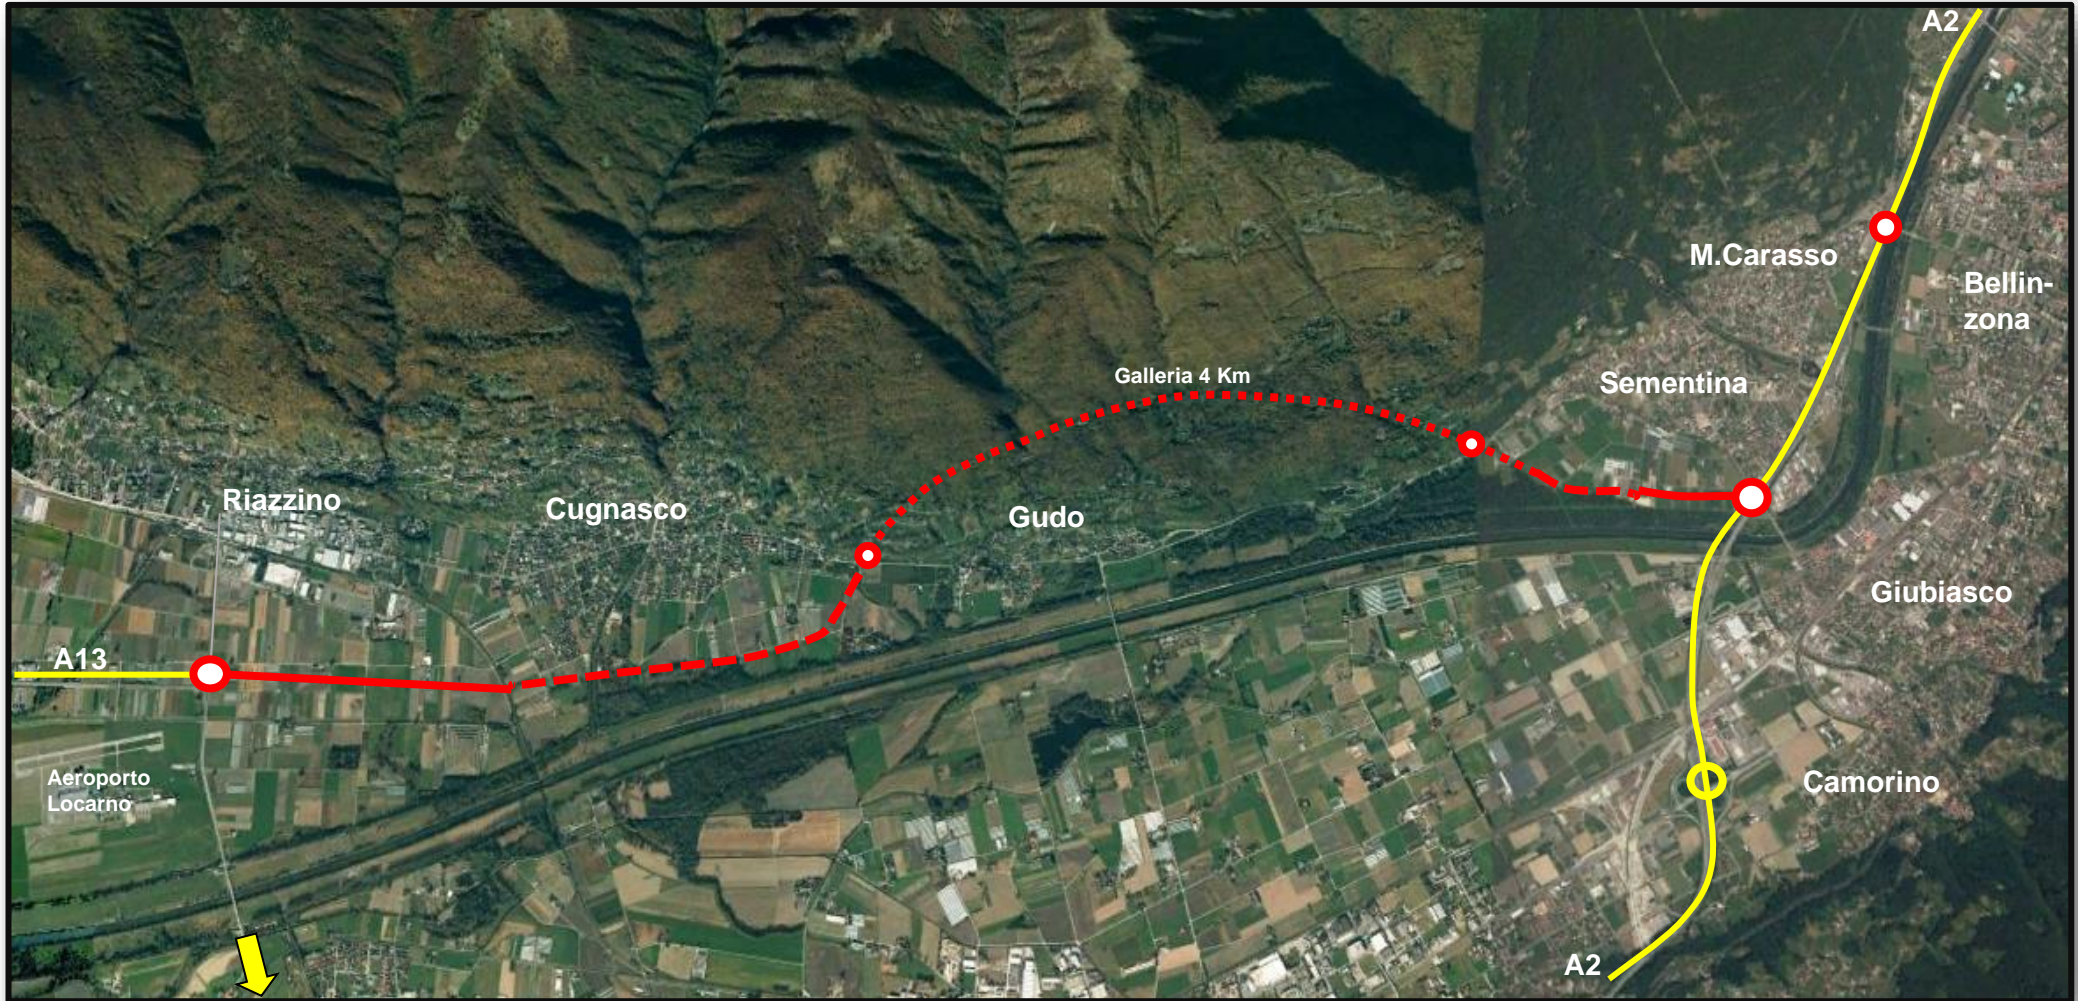

Futura galleria
Quartino-Bironico

- Tracciato a cielo aperto (con ripari fonici)
- Tracciato in galleria artificiale
- Tracciato in galleria